


01 - SITUAÇÃO ATUAL CONFORME DESCRIÇÃO DA MATRÍCULA Nº .....

LOTE DELTA



02 - SITUAÇÃO ATUAL RETIFICADA

LOTE DELTA

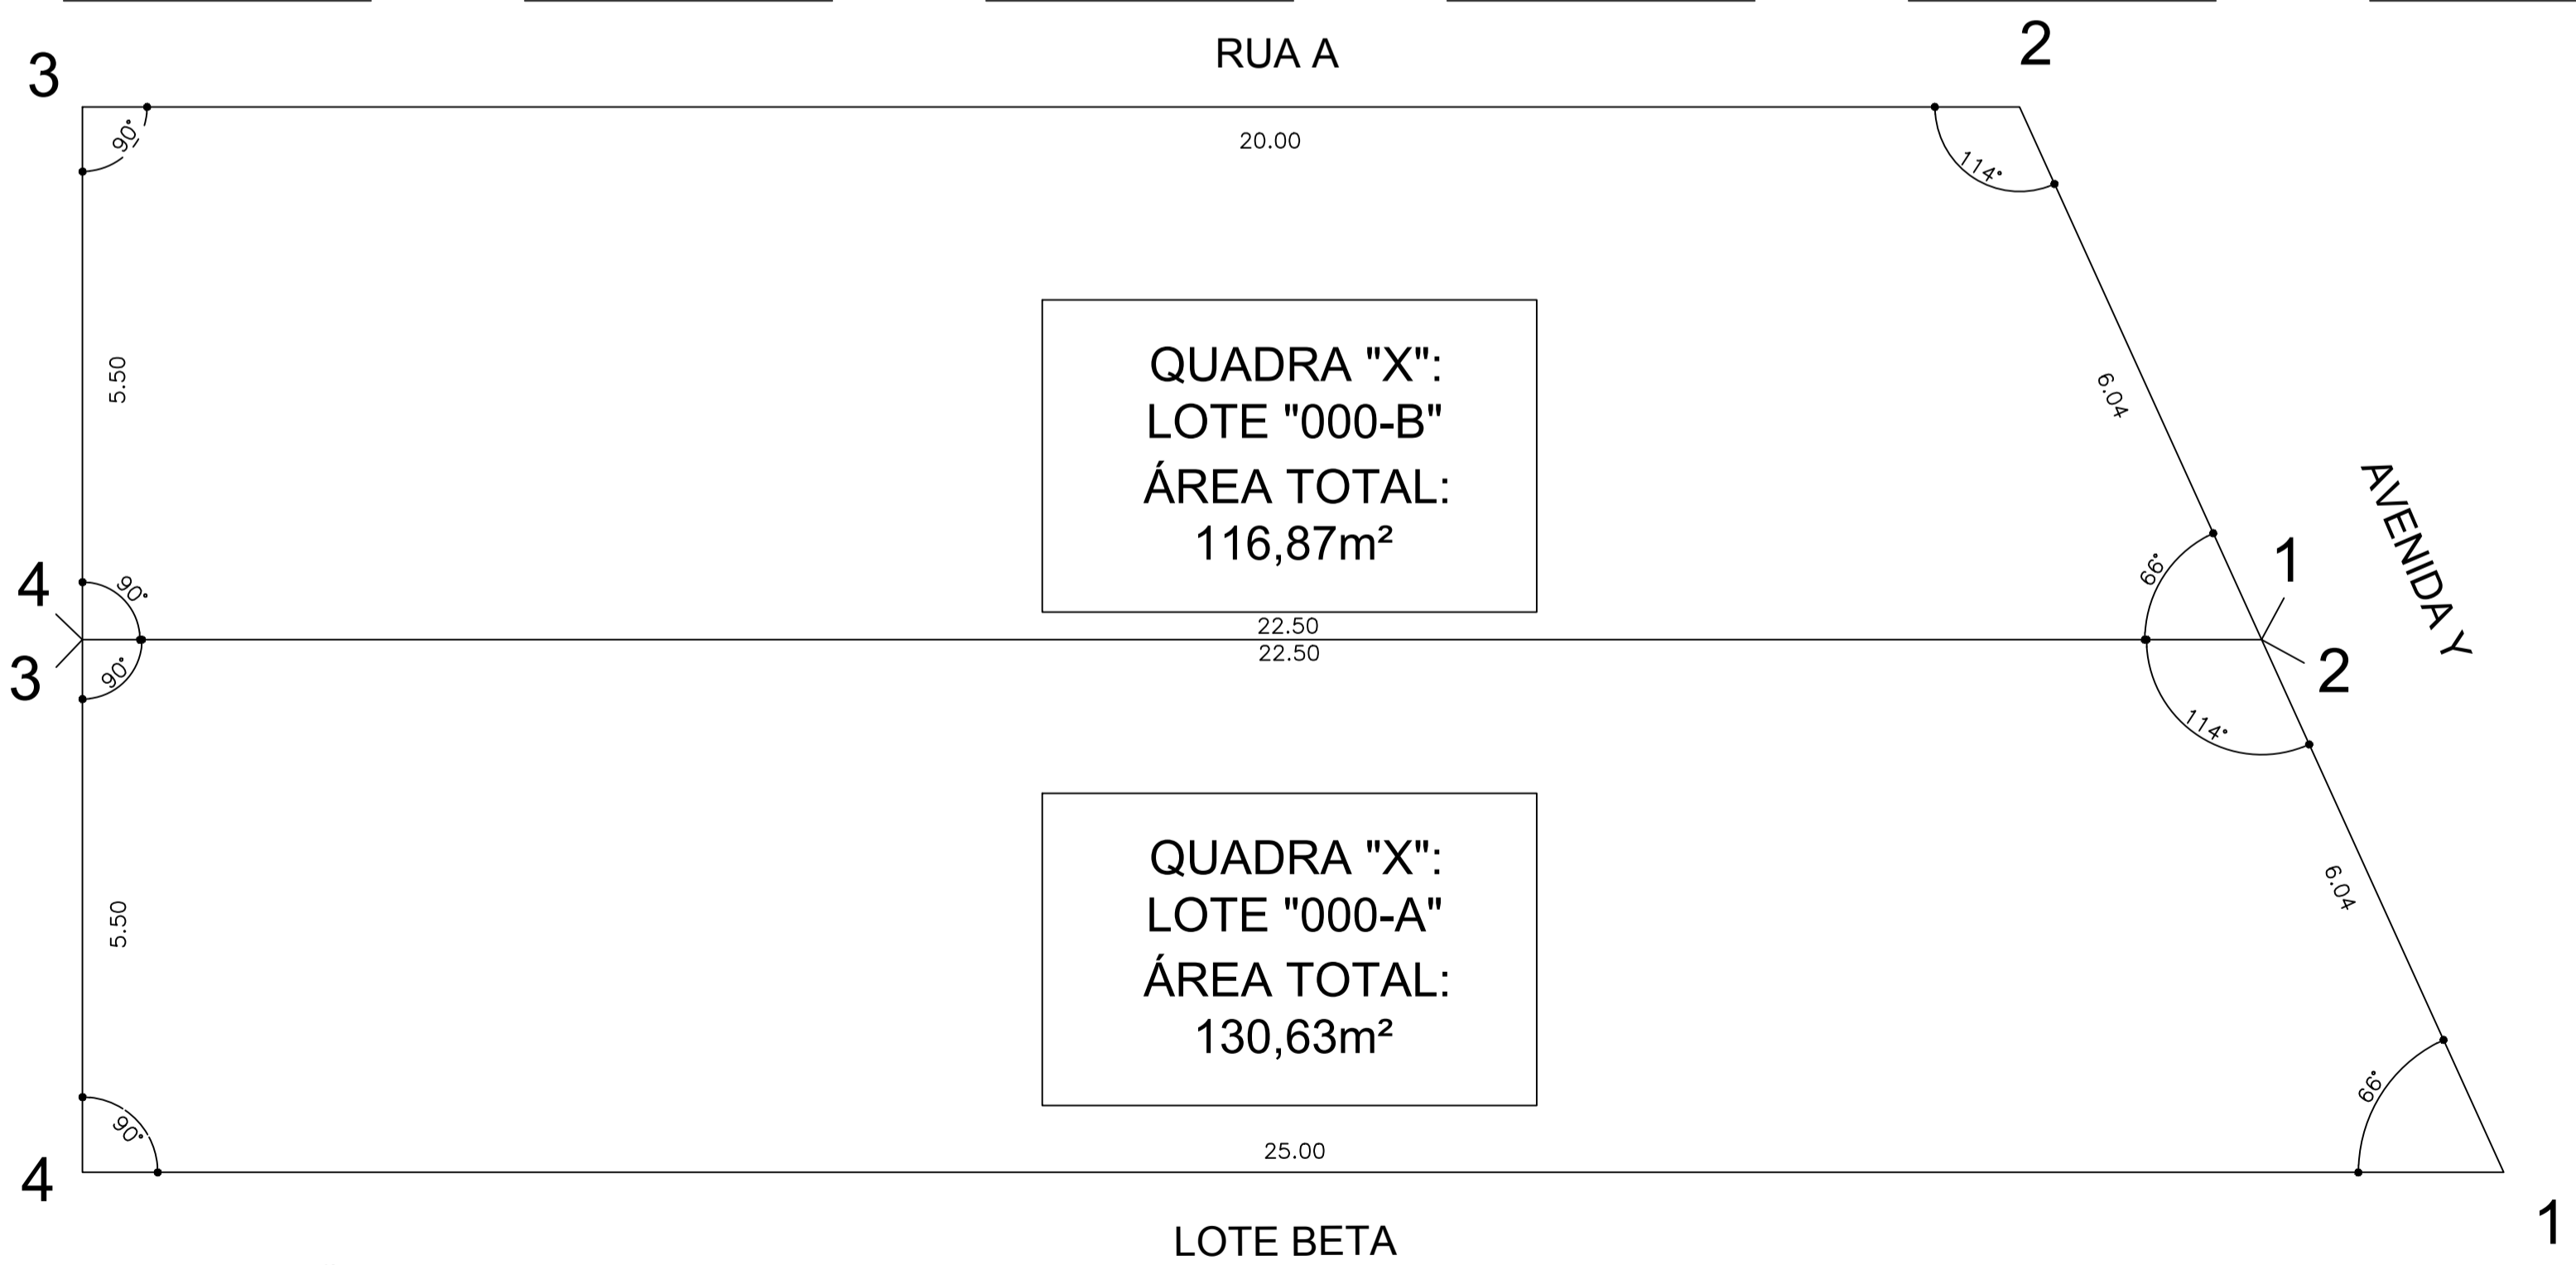

03 - SITUAÇÃO PRETENDIDA

# PROJETO COMPLETO

FL. 01/01

ESC.: 1/100 ou 1/200

Assunto: RETIFICAÇÃO E DESDOBRAMENTO DE LOTE

Local: \_\_\_\_\_ Lote: \_\_\_\_\_ Quadra: \_\_\_\_\_

Loteamento: \_\_\_\_\_


Município: \_\_\_\_\_

Proprietários: \_\_\_\_\_

Matrícula: \_\_\_\_\_ Zona: \_\_\_\_\_

Identificação Cadastral: \_\_\_\_\_

## SITUAÇÃO S/ ESCALA

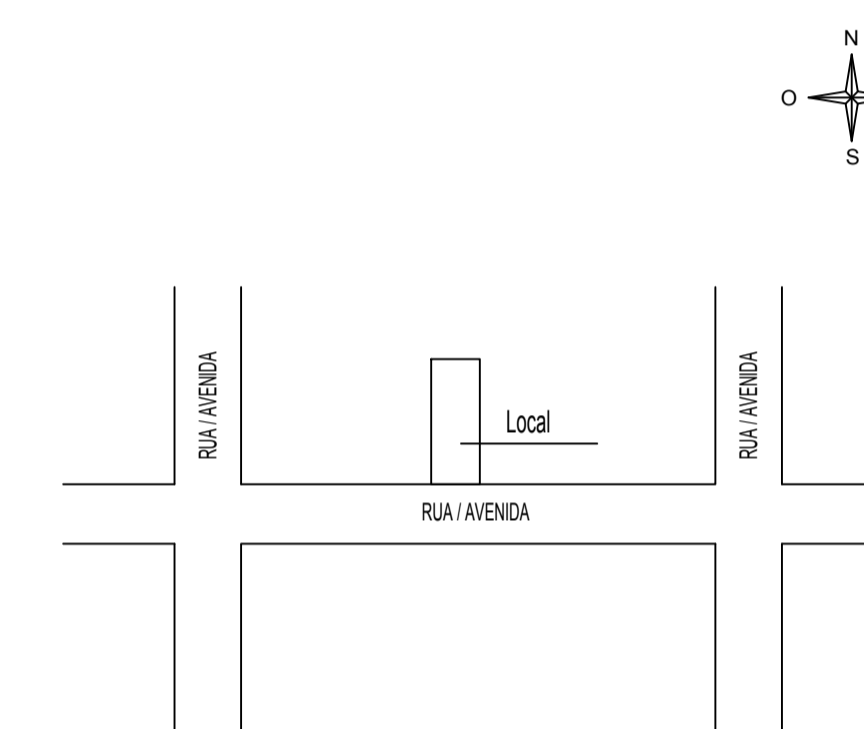

Declaro que a aprovação do projeto não implica no reconhecimento do direito de propriedade do terreno por parte da prefeitura e estar ciente que o nível do terreno em relação à via pública e as normas para a execução do projeto serão fielmente seguidas. Declaro ainda que a edificação não está localizada em área de proteção ambiental, preservação permanente ou área de risco.

de acordo,

Proprietário:

RG:

CPF:

Autor do Projeto e Responsável Técnico

Nome:

CREA / CAU

ART / RRT:

I.M.

E-mail:

Telefone:

## QUADRO DE ÁREAS

ÁREAS	M2
SITUAÇÃO ATUAL	
LOTE "000" - Matrícula "000"	247,50 M²
SITUAÇÃO ATUAL RETIFICADA	
LOTE "000" - Matrícula "000"	247,50 M²
SITUAÇÃO PRETENDIDA	
LOTE "000-A"	116,87 M²
LOTE "000-B"	130,63 M²