

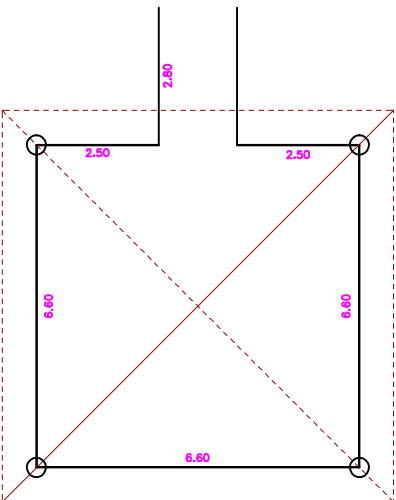
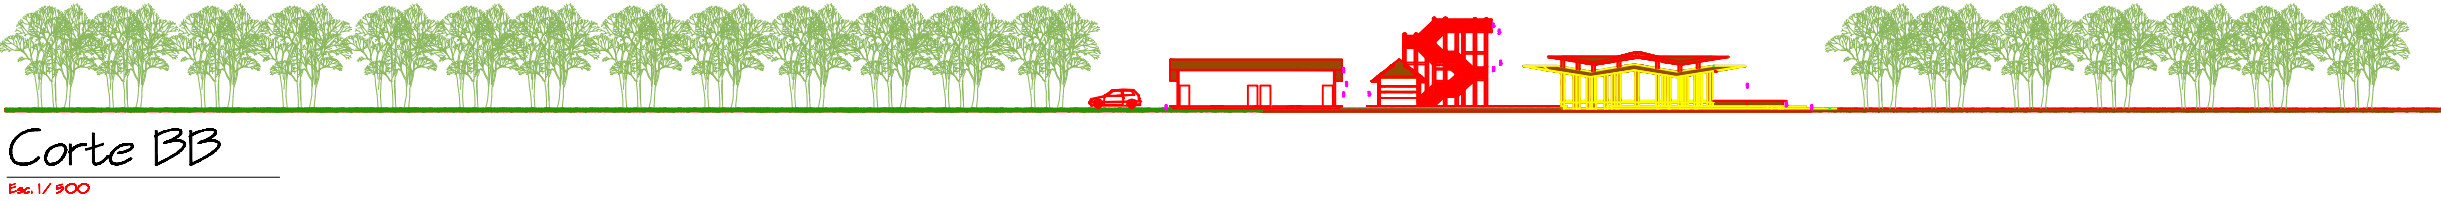


Parque Natural Municipal do Juqueriquerê

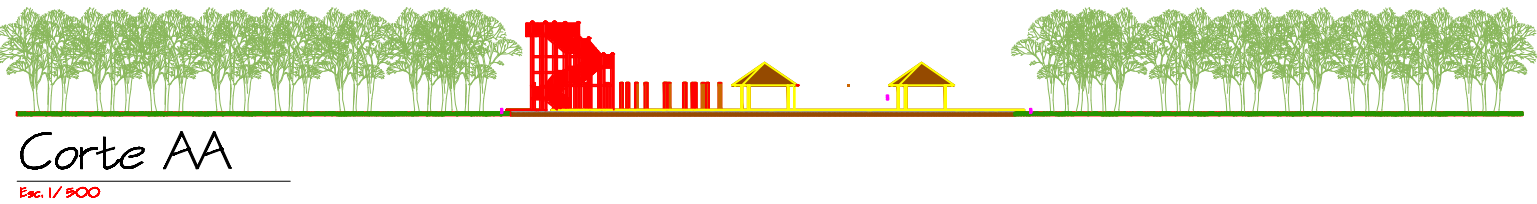

Implantação - Gazebo
(Orchidário e Área de vivência)
Escala: 1/100

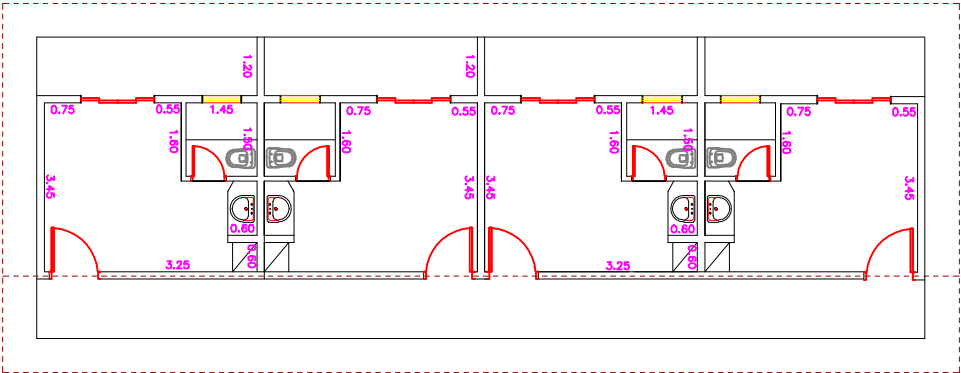

Implantação - Alojamento
Escala: 1/100




Imagens Maquete Eletrônica

- 01 - Centro de Educação Ambiental
- 02 - Orquidário
- 03 - Área de vivência
- 04 - Alojamento
- 05 - Mirante / Torre de observação
- 06 - Garagem
- 07 - Estacionamento
- 08 - Caminho suíço - deck
- 09 - Trilha

PREFEITURA MUNICIPAL DA ESTÂNCIA
BALNEÁRIA DE CARAGUATATUBA
ADM. ANTONIO CARLOS DA SILVA
Secretaria de Meio-ambiente, Agricultura e
Pesca da Estância Balneária de
Caragatatuba
Parque Natural Municipal do Juqueriquerê

Localização do empreendimento: Bairro Jardim Namar

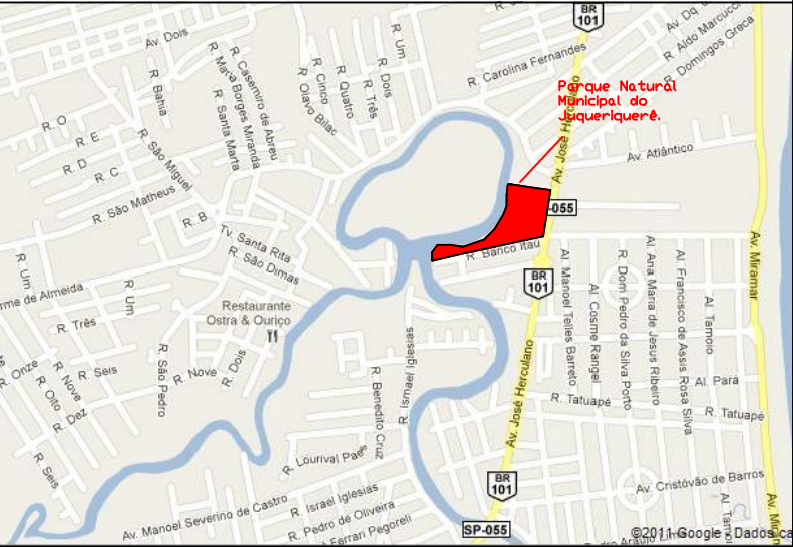


Local: Margem do Rio Juqueriquerê


Desenvolvimento do projeto:

MARIA INEZ MOURA FAZZINI BIONDI
Secretária de Meio Ambiente, Agricultura e Pesca
PAULO ANDRÉ DA CUNHA RIBEIRO
Secretário Adjunto de Meio Ambiente, Agricultura e Pesca
ANTÔNIO CÉSAR L. ASSBOUD
Secretário Adjunto de Urbanismo

EQUIPE TÉCNICA
Mauro Apinogori, Eric Duarte Rocha, Bruno Gabriel de Carvalho Pinto,
Priscila de Moura Gláucia Barroci e Rodrigo Carlos Pereira

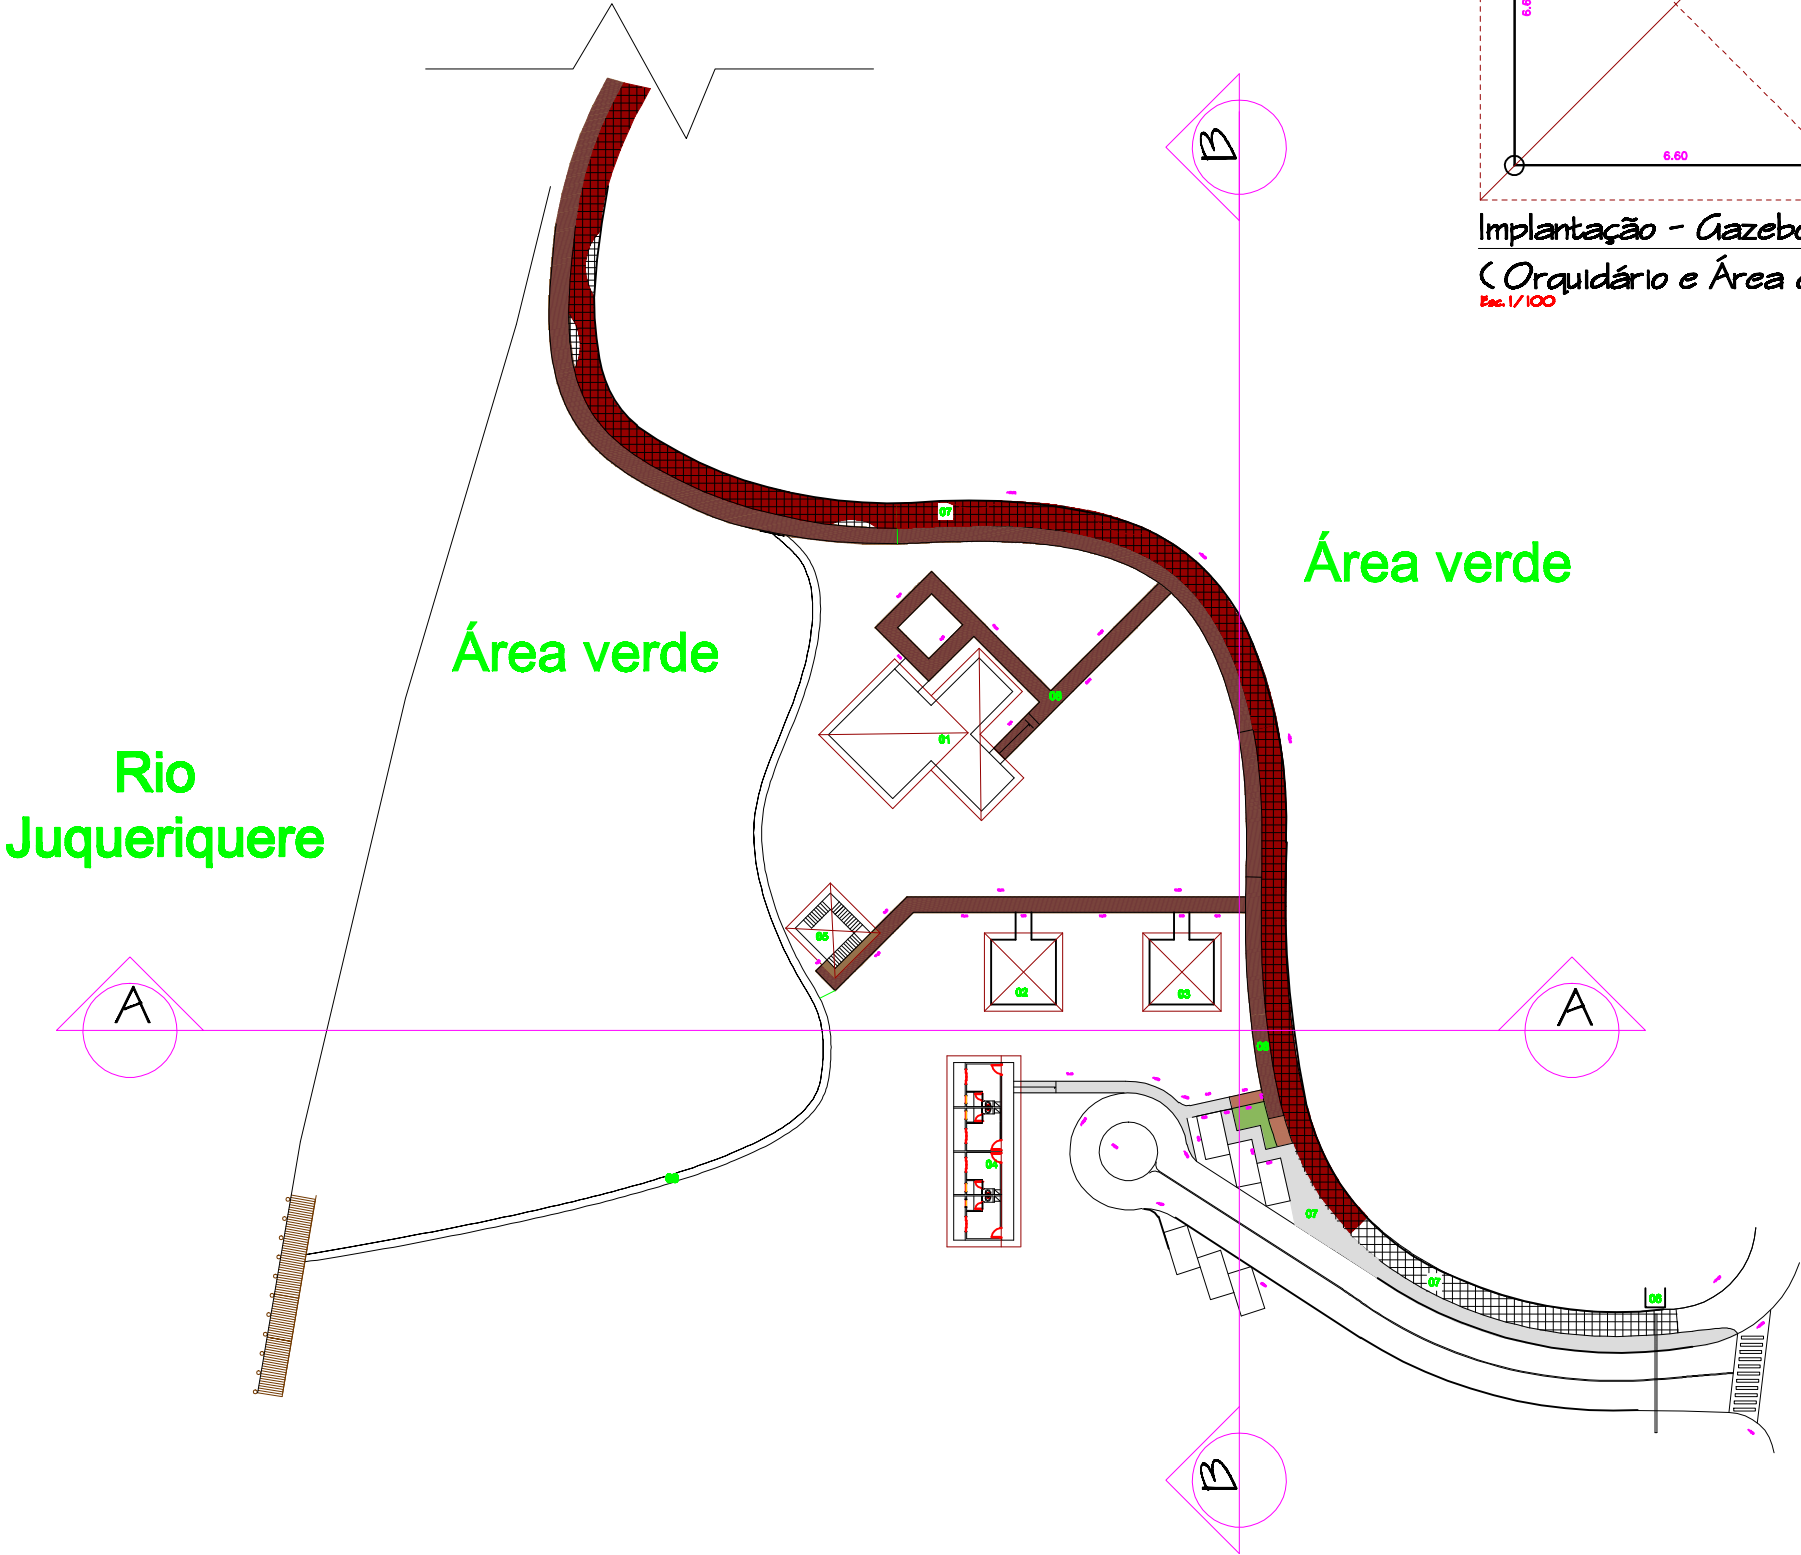

Implantação
Escala: 1/900

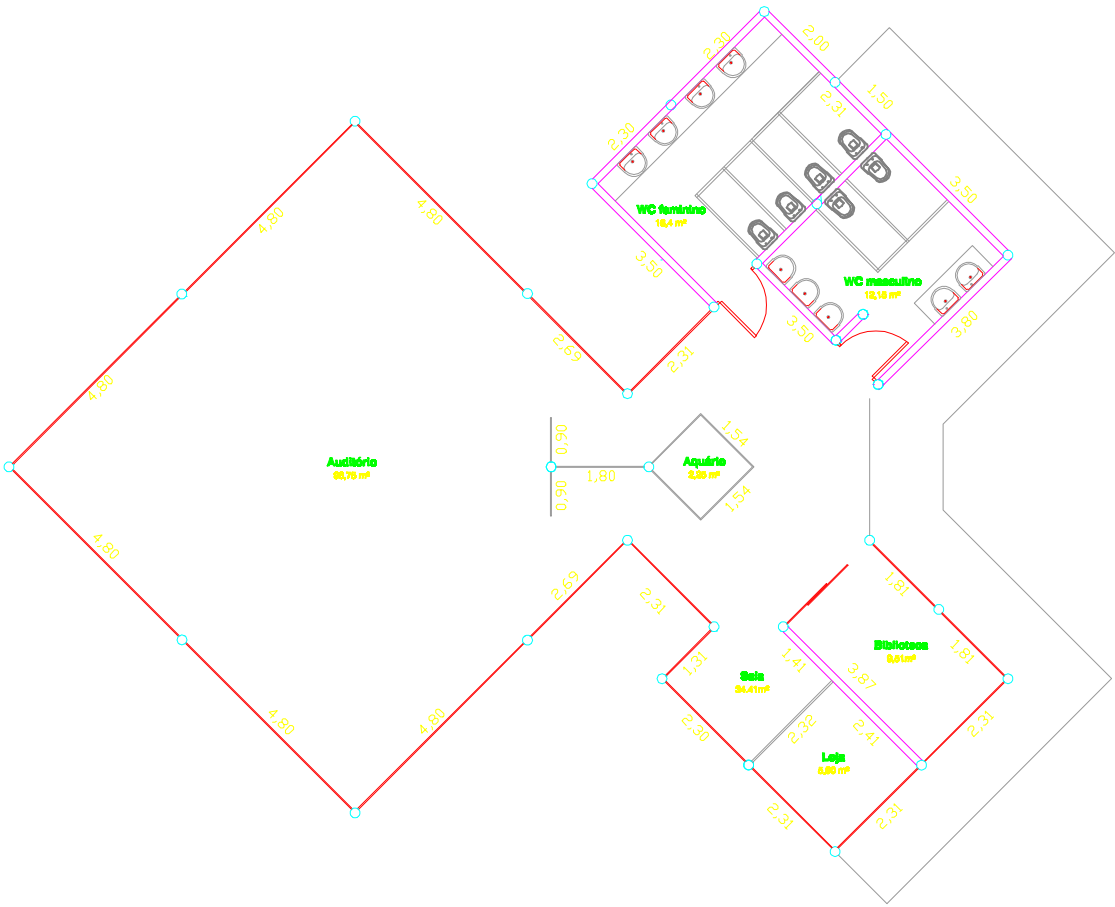

Centro de Educação Ambiental
Escala: 1/100