
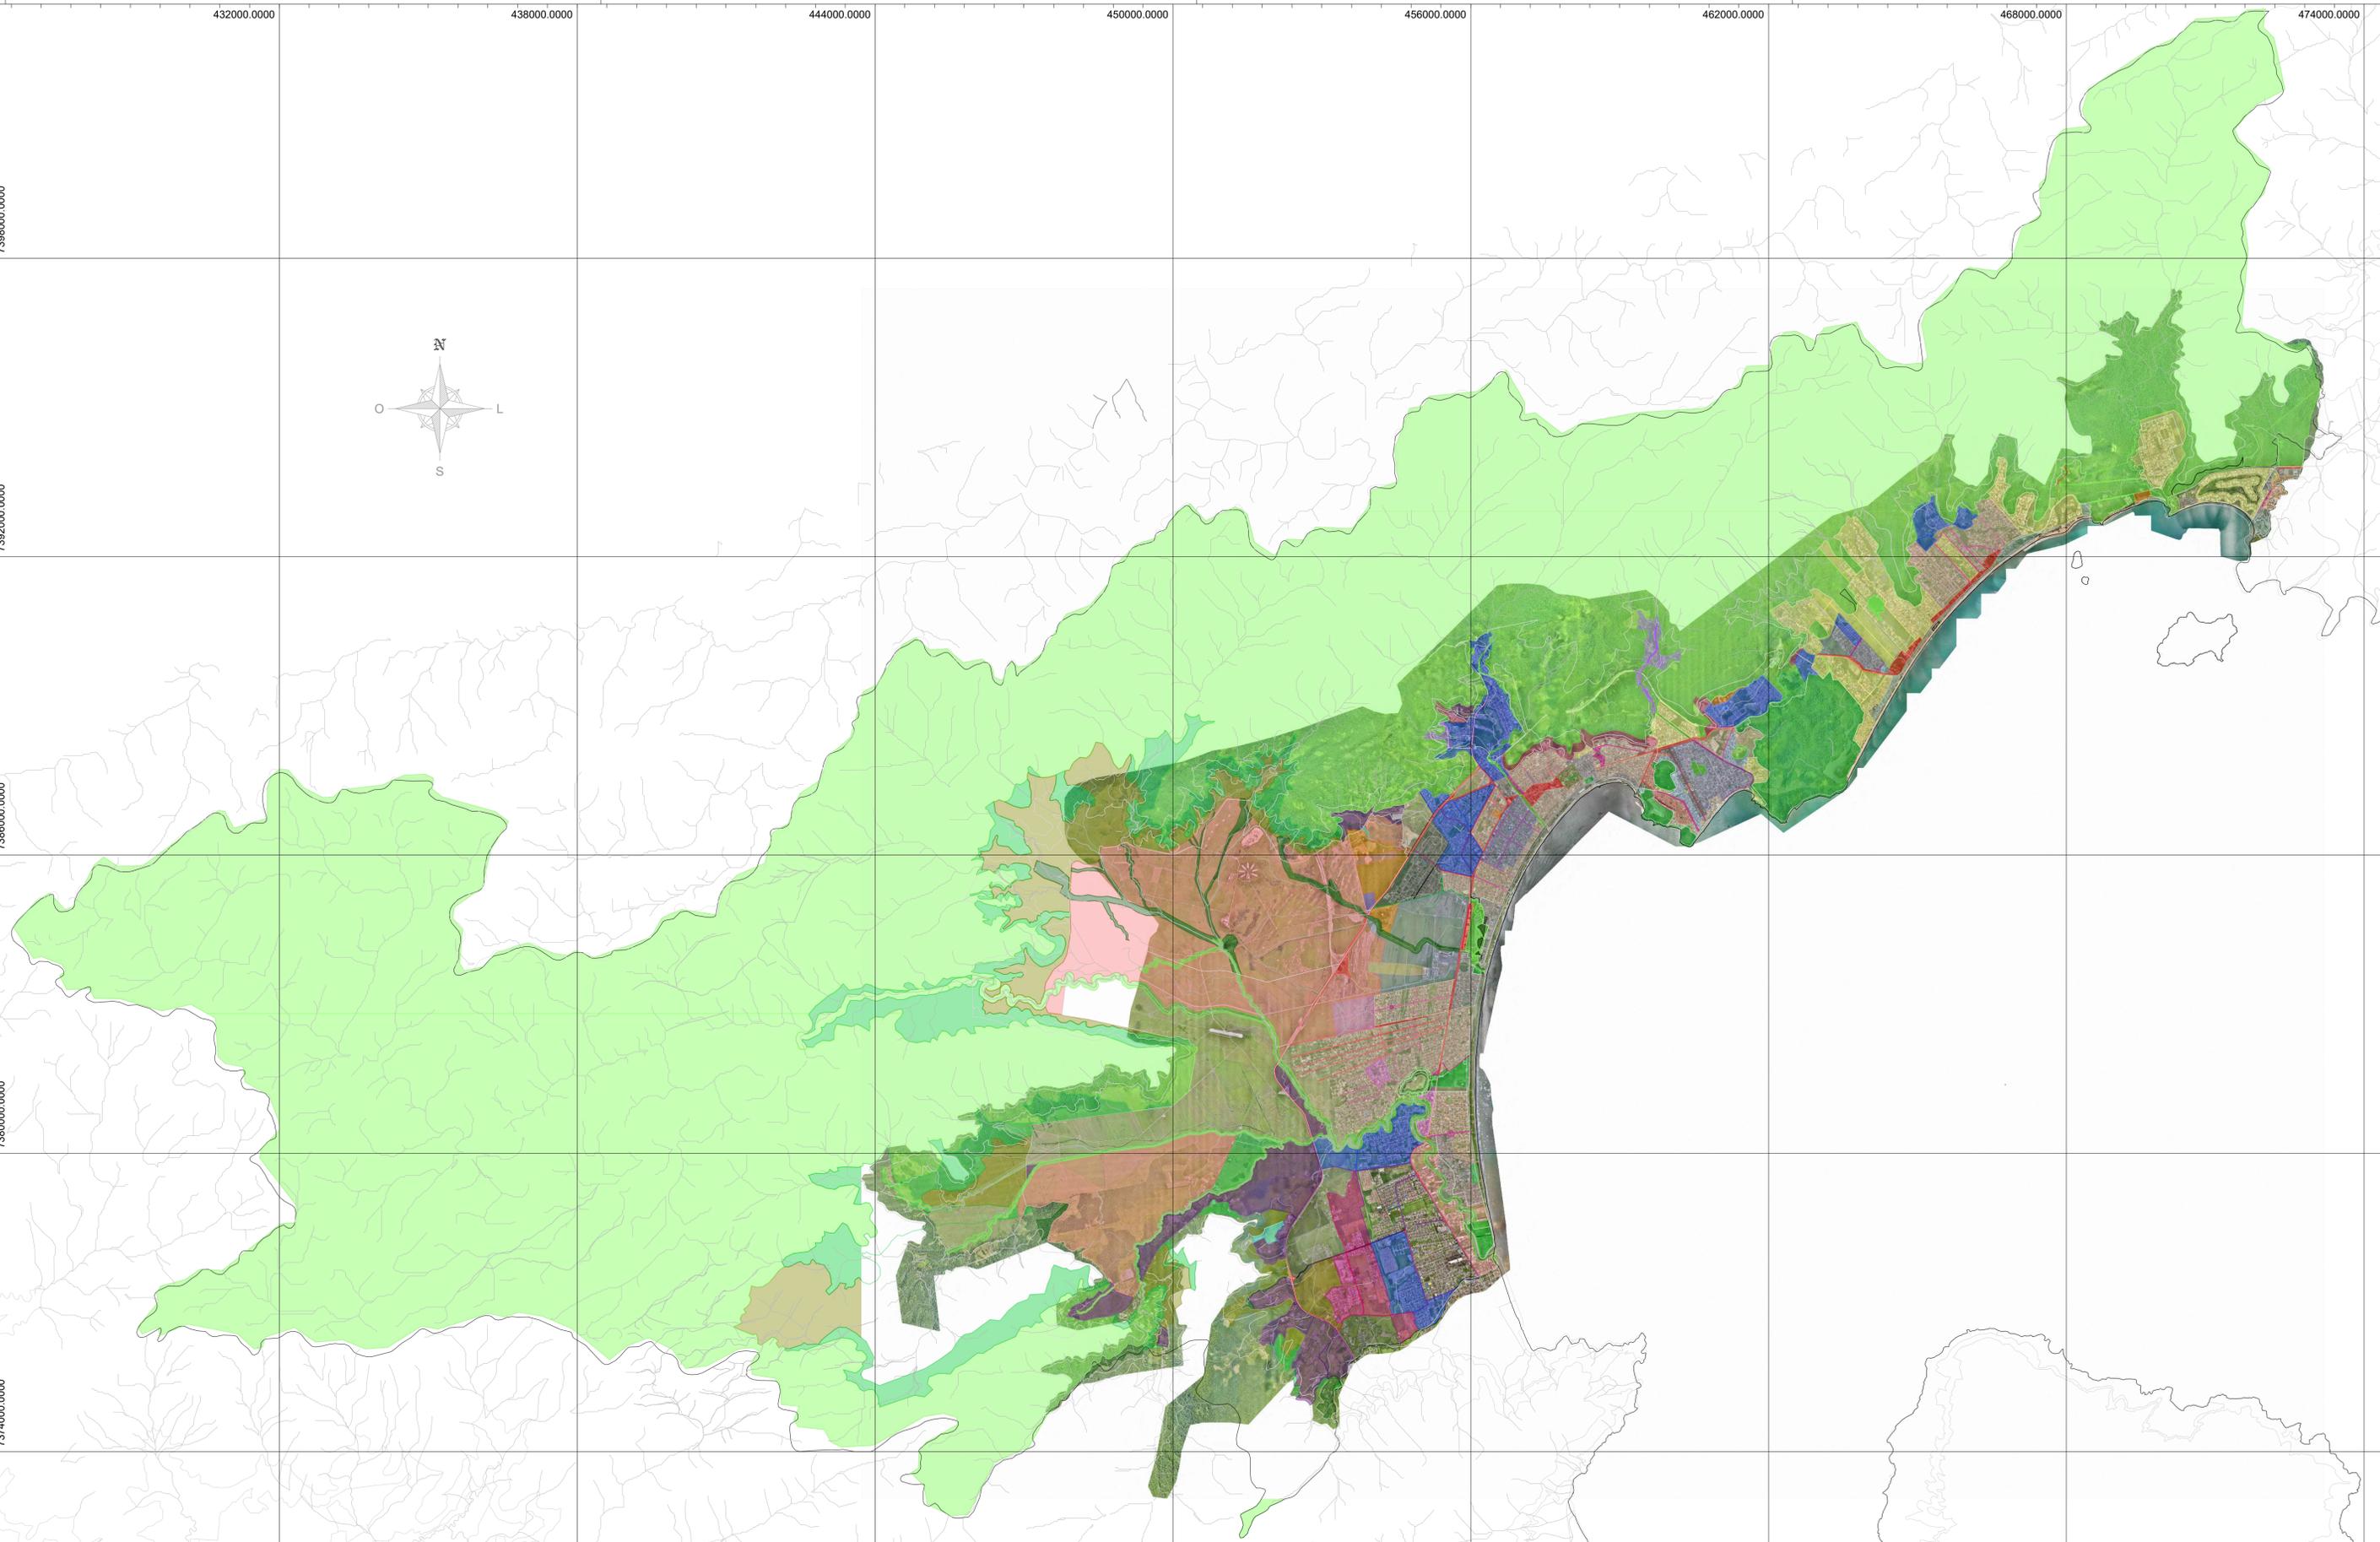


432000.0000 438000.0000 444000.0000 450000.0000 456000.0000 462000.0000 468000.0000 474000.0000

7398000.0000
7392000.0000
7386000.0000
7380000.0000
7374000.0000

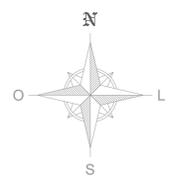

ZA - ZONA DE AMORTECIMENTO	ZEI - ZONA ESTRUTURANTE RESIDENCIAL	ZM - ZONA MISTA	ZMV-7 - ZONA MISTA VERTICAL 7	ZRV-1 - ZONA RESIDENCIAL VERTICAL 1
ZAP-2 - ZONA AGROPECUÁRIA 2	ZEU - ZONA DE EXPANSÃO URBANA	ZMV-1 - ZONA MISTA VERTICAL 1	ZMV-8 - ZONA MISTA VERTICAL 8	ZRV-2 - ZONA RESIDENCIAL VERTICAL 2
ZAP-3 - ZONA AGROPECUÁRIA 3	ZGE - ZONA DE GERENCIAMENTO ESPECIAL	ZMV-3 - ZONA MISTA VERTICAL 3	ZMV-9 - ZONA MISTA VERTICAL 9	ZRV-3 - ZONA RESIDENCIAL VERTICAL 3
ZAR - ZONA DE ÁREA DE RISCO	ZTE - ZONA TURÍSTICA ECOLÓGICA	ZMV-4 - ZONA MISTA VERTICAL 4	ZOMH - ZONA DE ORLA MISTA HORIZONTAL	ZRV-4 - ZONA RESIDENCIAL VERTICAL 4
ZCV - ZONA COMERCIAL VERTICAL	ZL - ZONA DE LOGÍSTICA	ZMV-5 - ZONA MISTA VERTICAL 5	ZPA - ZONA DE PROTEÇÃO AMBIENTAL	
ZE - ZONA ESPECIAL	ZI - ZONA INDUSTRIAL	ZMV-6 - ZONA MISTA VERTICAL 6	ZPP - ZONA DE PRESERVAÇÃO PERMANENTE	
ZEIS - ZONA ESPECIAL DE INTERESSE SOCIAL	ZSU - ZONA DE SUPORTE URBANO			

NOTAS:

- OS LIMITES DO MUNICÍPIO UTILIZADOS ESTÃO BASEADOS EM CARTA CARTOGRÁFICA FORNECIDA PELO INSTITUTO BRASILEIRO DE GEOGRAFIA E ESTATÍSTICA - IBGE - FONTE: <https://www.ibge.gov.br/geociencias/organizacao-do-territorio/malhas-territoriais/15774-malhas.html?edicao=36516&t=acesso-ao-produto>
- MAPA HIDROGRÁFICO CONFORME DECRETO 10.755 - UGRHI 3



		PREFEITURA MUNICIPAL DA ESTÂNCIA BALNEÁRIA DE CARAGUATATUBA		
VERIFICAÇÃO CONFORMIDADE		APROVAÇÃO:		EMPREENDIMENTO: LEI COMPLEMENTAR Nº 104/2023 - PLANO DIRETOR MUNICIPAL - OBJETO: REVISÃO MAPA CARTOGRÁFICO PLANO DIRETOR LOCAL: MUNICÍPIO DE CARAGUATATUBA ENDEREÇO: RUA LUIZ PASSOS JUNIOR, 50 - CENTRO - CEP: 11.660-900 MUNICÍPIO DE CARAGUATATUBA DES: PLANO_DIRETOR_REVISÃO_2023 DATA: 19/07/2023 ESC: N/A
ASSES. TEC.: HENRIQUE NICOLA 0723	COORD. GGPD: RONALDO CHEREBLE 0723	RESP. SEC.:	RESP. TEC.:	
RESP. SEC.:	RESP. TEC.:	RESP. SEC.:	RESP. TEC.:	
RESP. SEC.:	RESP. TEC.:	RESP. SEC.:	RESP. TEC.:	